


3169

3161

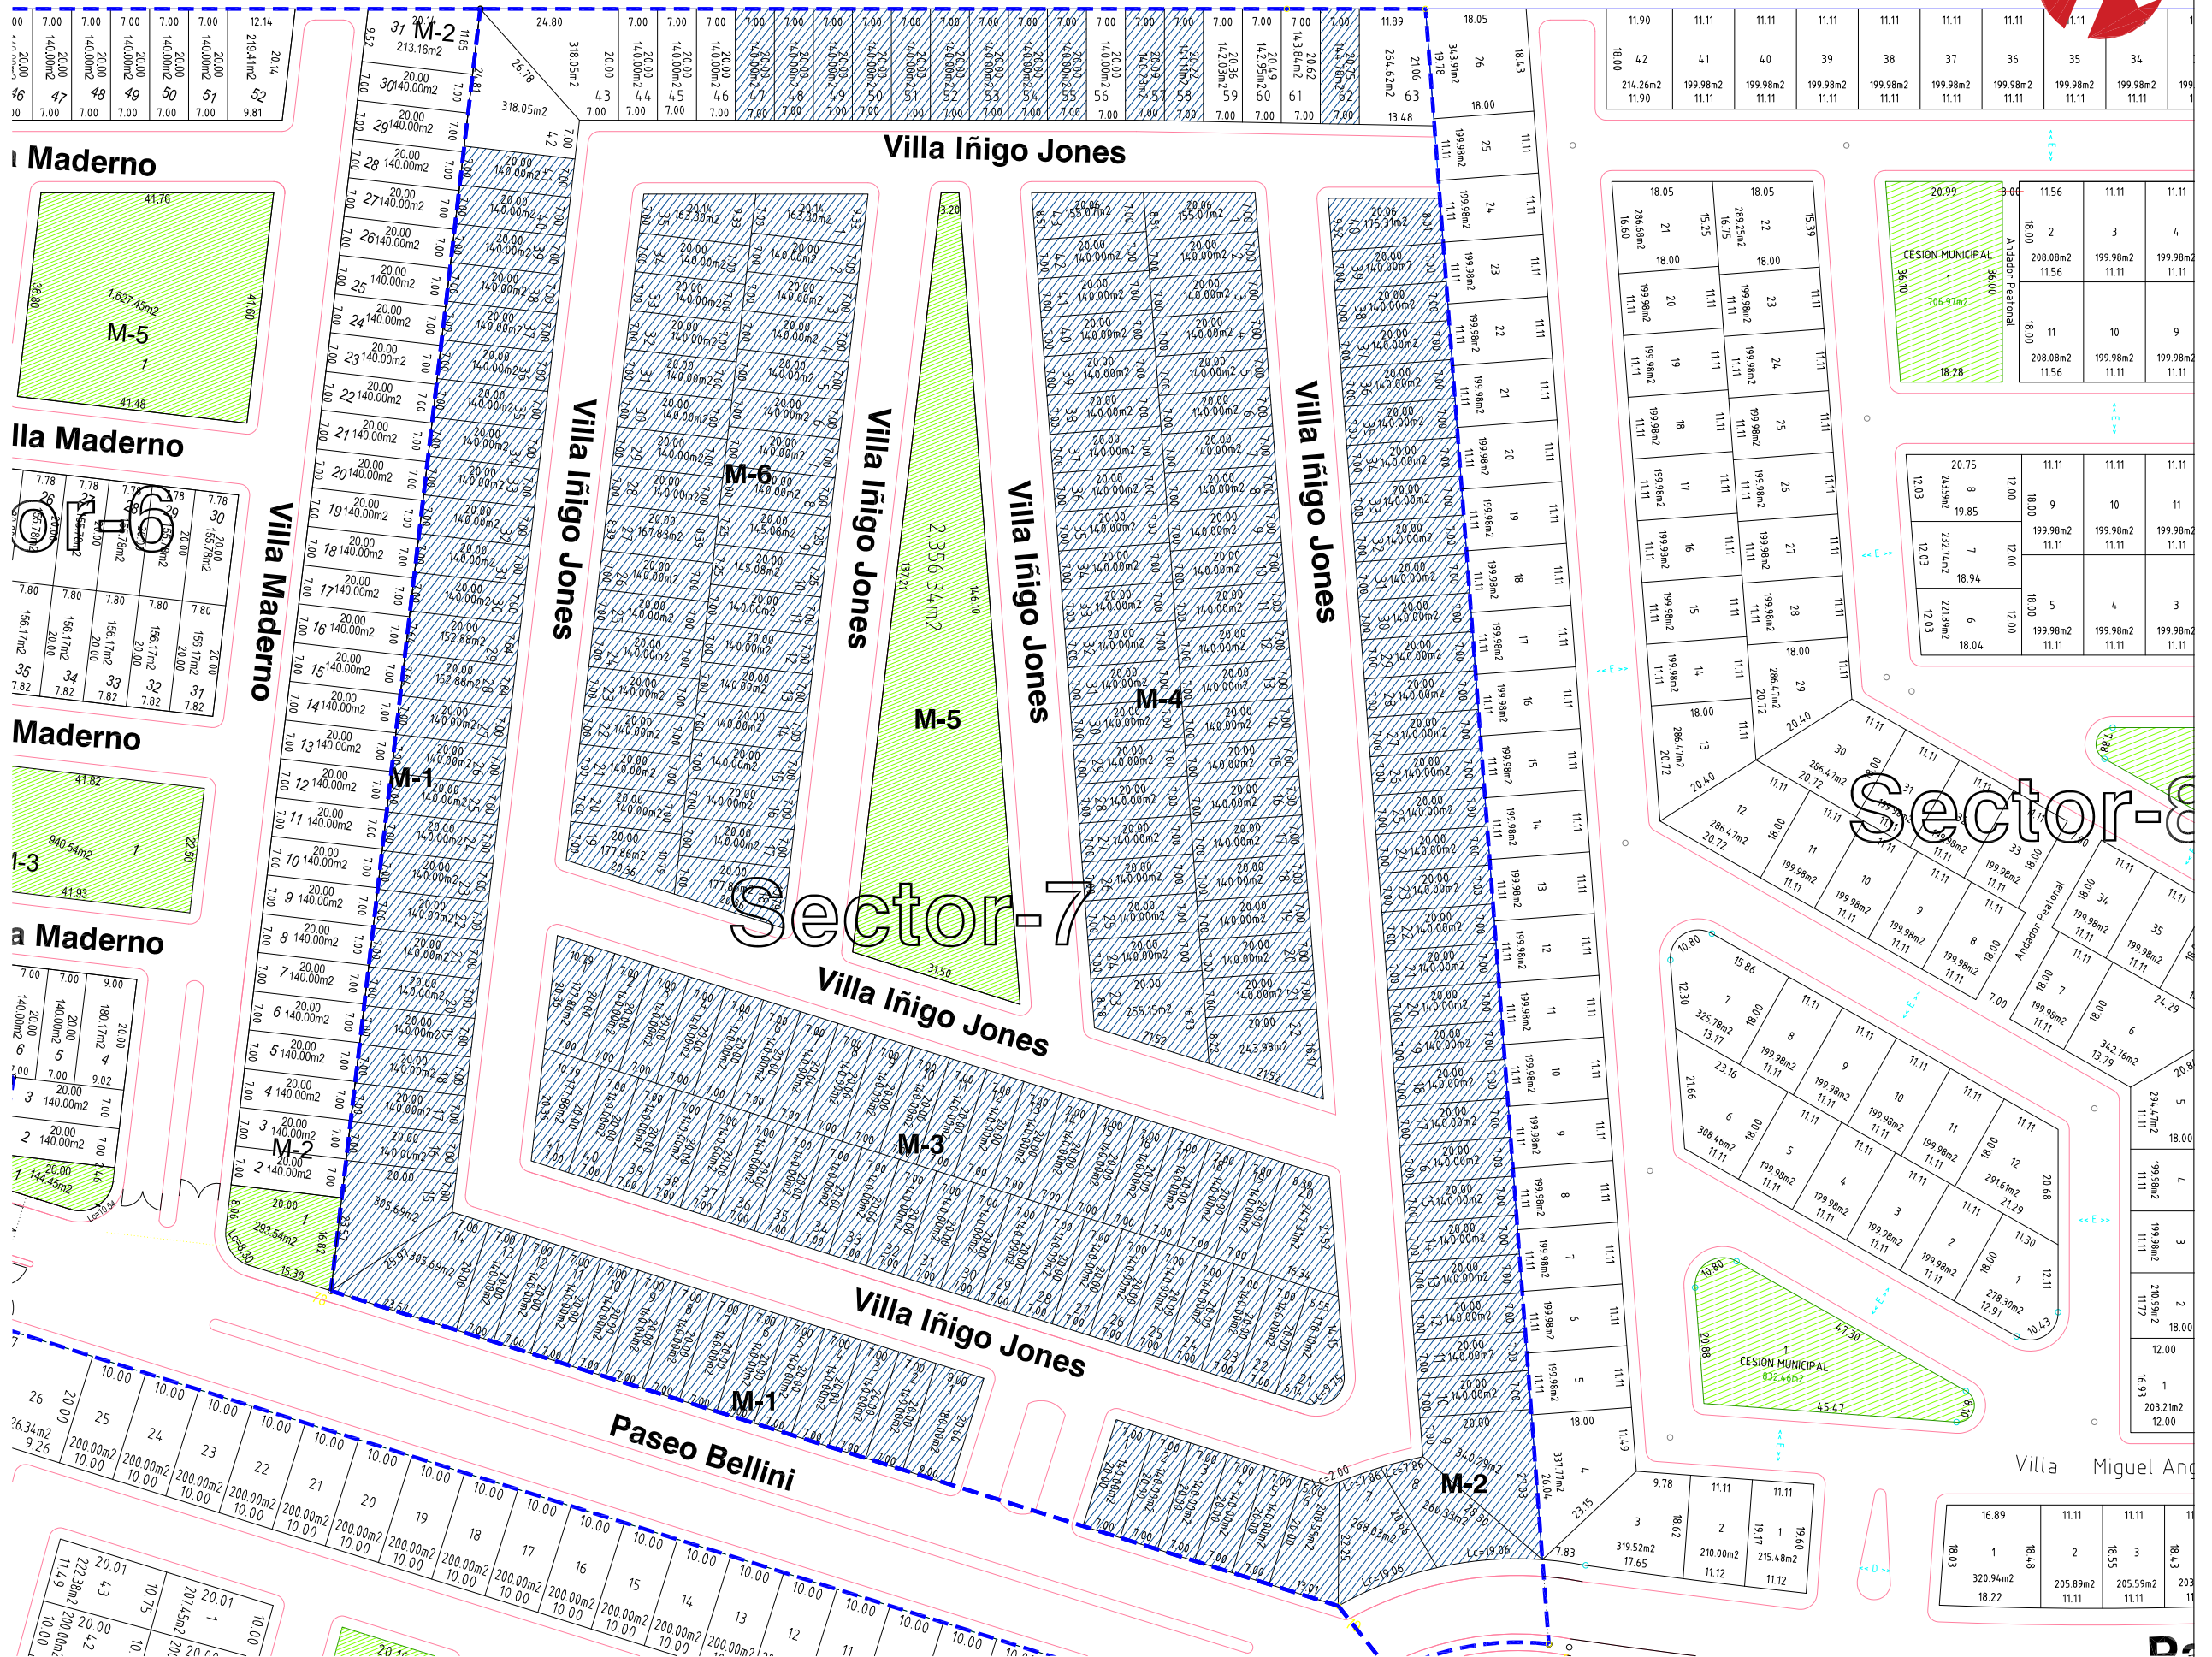

Solo para Información

- AREAS VERDES
- CESIONES MUNICIPALES
- LOTES VENDIDOS
- SUPERFICIE EN PROCESO Y / O NEGOCIACION



VILLAS DEL RENACIMIENTO
FRACCIONAMIENTO

PROYECTO DE LOTEACION: **Villas del Renacimiento**

PROPIEDAD: **Inmobiliaria El Renacimiento S.A. de C.V.**

MUNICIPIO DE TORREON: **Status de Lotes Vendidos Inigo Jones**

PERIODO: **al 8 de Marzo de 2018**

ESCALA PRINCIPAL: **1:4300**

REV. FECHA AUTORIZACION: **218 29.11.13 MTS.**

PLANO: **VR-000**

Sector-8

Sector-7

Villa Miguel An...